In & utfart avstängd
Mellan: 2022-05-06 - 2022-06-24

Trafik leds om till ingång Torsghamnsgatan 39 markerad i grönt.

Inhägnas och skyltas

OBS!
Garageport behöver demonteras för att gjuta fundament till pelare

Tre nätväggssektioner demonteras för in & utfart.
Dörr med passagesystem (lås) tas bort.

Förhyrda platser

Håltagning på markerade positioner.
Start 2/5-21
Avspärrning görs lokalt utan att påverka genomfart ramp.
Hålen lockas omgående med durkplåt som proppas fast i betong.

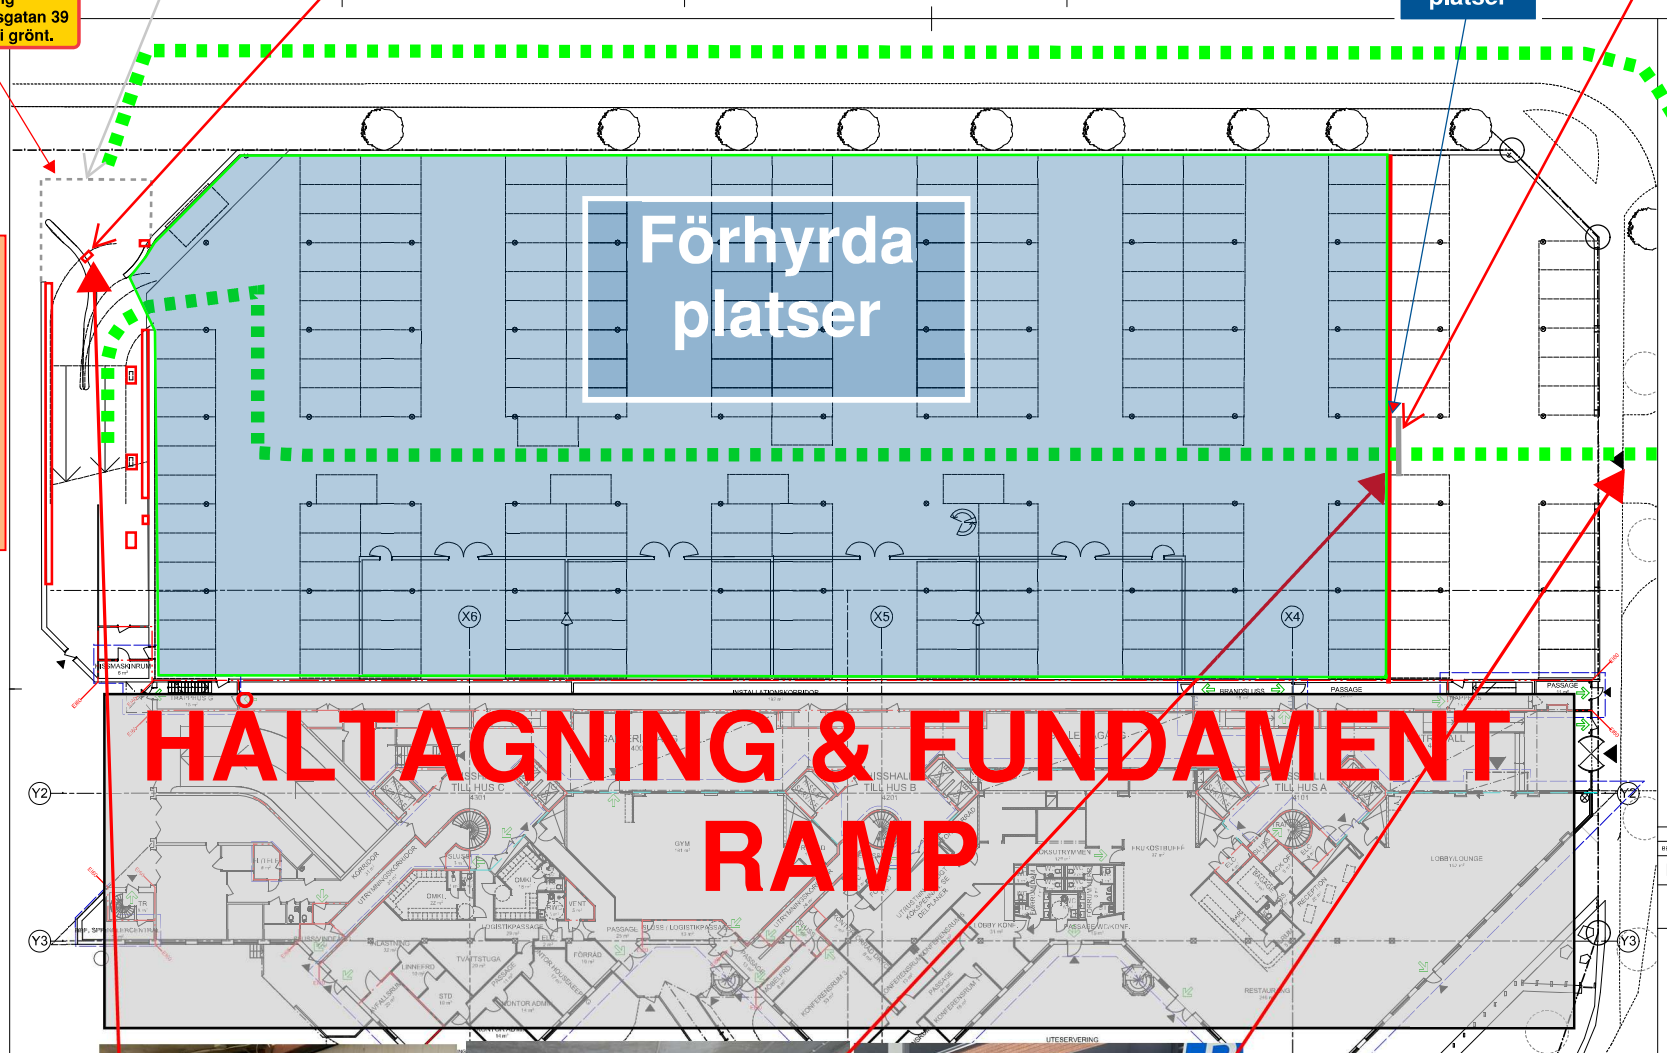

Översik
1:200

PELARE & FUNDAMENT INTILL GARAGEPORT. PORT DEMONTERAS

NÄTVÄGG DEMONTERAS FÖR IN & UTFART. FÖRHYRDA PLATSER

TILLFÄLLIG IN & UTFART (Torshamnsgatan 39)

SKALA 1:200
0 1 2 5 10 15 20
METER

FÖRKLARINGAR

Alla mått anges i millimeter enligt Bygghandlingar 90.

Plushöjder i RH 2000 anges i meter.

Ritningens originalformat är A1, utskrifter i halvskala bör måtkontrolleras.

- Brandcell E 30
- Brandcell EI 30
- Brandcell EI 60
- Utrymningsväg
- Entreprenadgräns

FÖRESKRIFTER

Planunderlag är endast orienterande. Samtliga mått och förutsättningar ska kontrolleras på plats, uppmätning krävs.

Plan 02
Befintliga teknikrum kompletteras ev. enligt E och VVS.

Plan 03
Åtgärder för förlängning av trappa i trapphus A enligt K-handling för fullgod Tr2-utrymning enligt brand.

Befintliga teknikrum kompletteras enligt E och VVS.

Plan 04
Ombyggnad till hotellobby, restaurang, konferens, gym och back of house funktioner.

Nya schakt vid restaurangkök är preliminära och ska utformas tillsammans med A och V.

Plan 05
Ombyggnad till café, omklädnings- och behandlingsrum.
Ny hiss till plan 07.

Plan 06
Trapphus förlängs mellan plan 06 och 07.

Ny trappa för utrymning mellan plan 06 och 07.

HÄNVISNINGAR

A-40-1-031 t.o.m. A-40-1-093	Delplaner	
A-40-2-001 t.o.m. A-40-2-010	Sektioner	
A-40-3-001 t.o.m. A-40-3-011	Fasader	
Typrumsbeskrivning		
Brandskyddsbeskrivning		

BET	ANT	ÄNDRING AVSER	DATUM	Sign.

FÖRFRÅGNINGSUNDERLAG

KV. BORGARFJORD 2:
AC HOTELL - KISTA

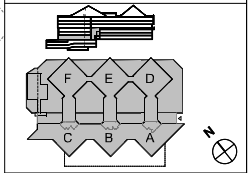

ProfiFastigheter

BYGG-HERRE	Profi Fastigheter (Telefon 08-678 65 00)
A	Millimeter Arkitekter (Telefon 08-50 55 55 00)
K	Lostström & Gölin Konstruktionsbyrå (Telefon 08-755 11 60)
E	AFRY Infrastructure AB (Telefon 010-50 50 000)
VVS	TGI Consult VVS AB (Telefon 08-56 70 21 00)
Br	Bengt Dahlgren Brand och Risk AB (08-585 88 100)

UPPDRAG NR	RITAD AV	HANDLÄGGARE
1723	AC/DA	Anna Carlsson
DATUM	ANSVARIG	
2021-04-13	Mikael Liljefors	

ÖVERSIKTSPLANER

Översiktsplan, Plan 04 (Entréplan), Lobby, Restaurang, Konferens, Gym, BOH och Kallgarage

SKALA A1	NUMMER	BET
1:200	A-40-0-004	