


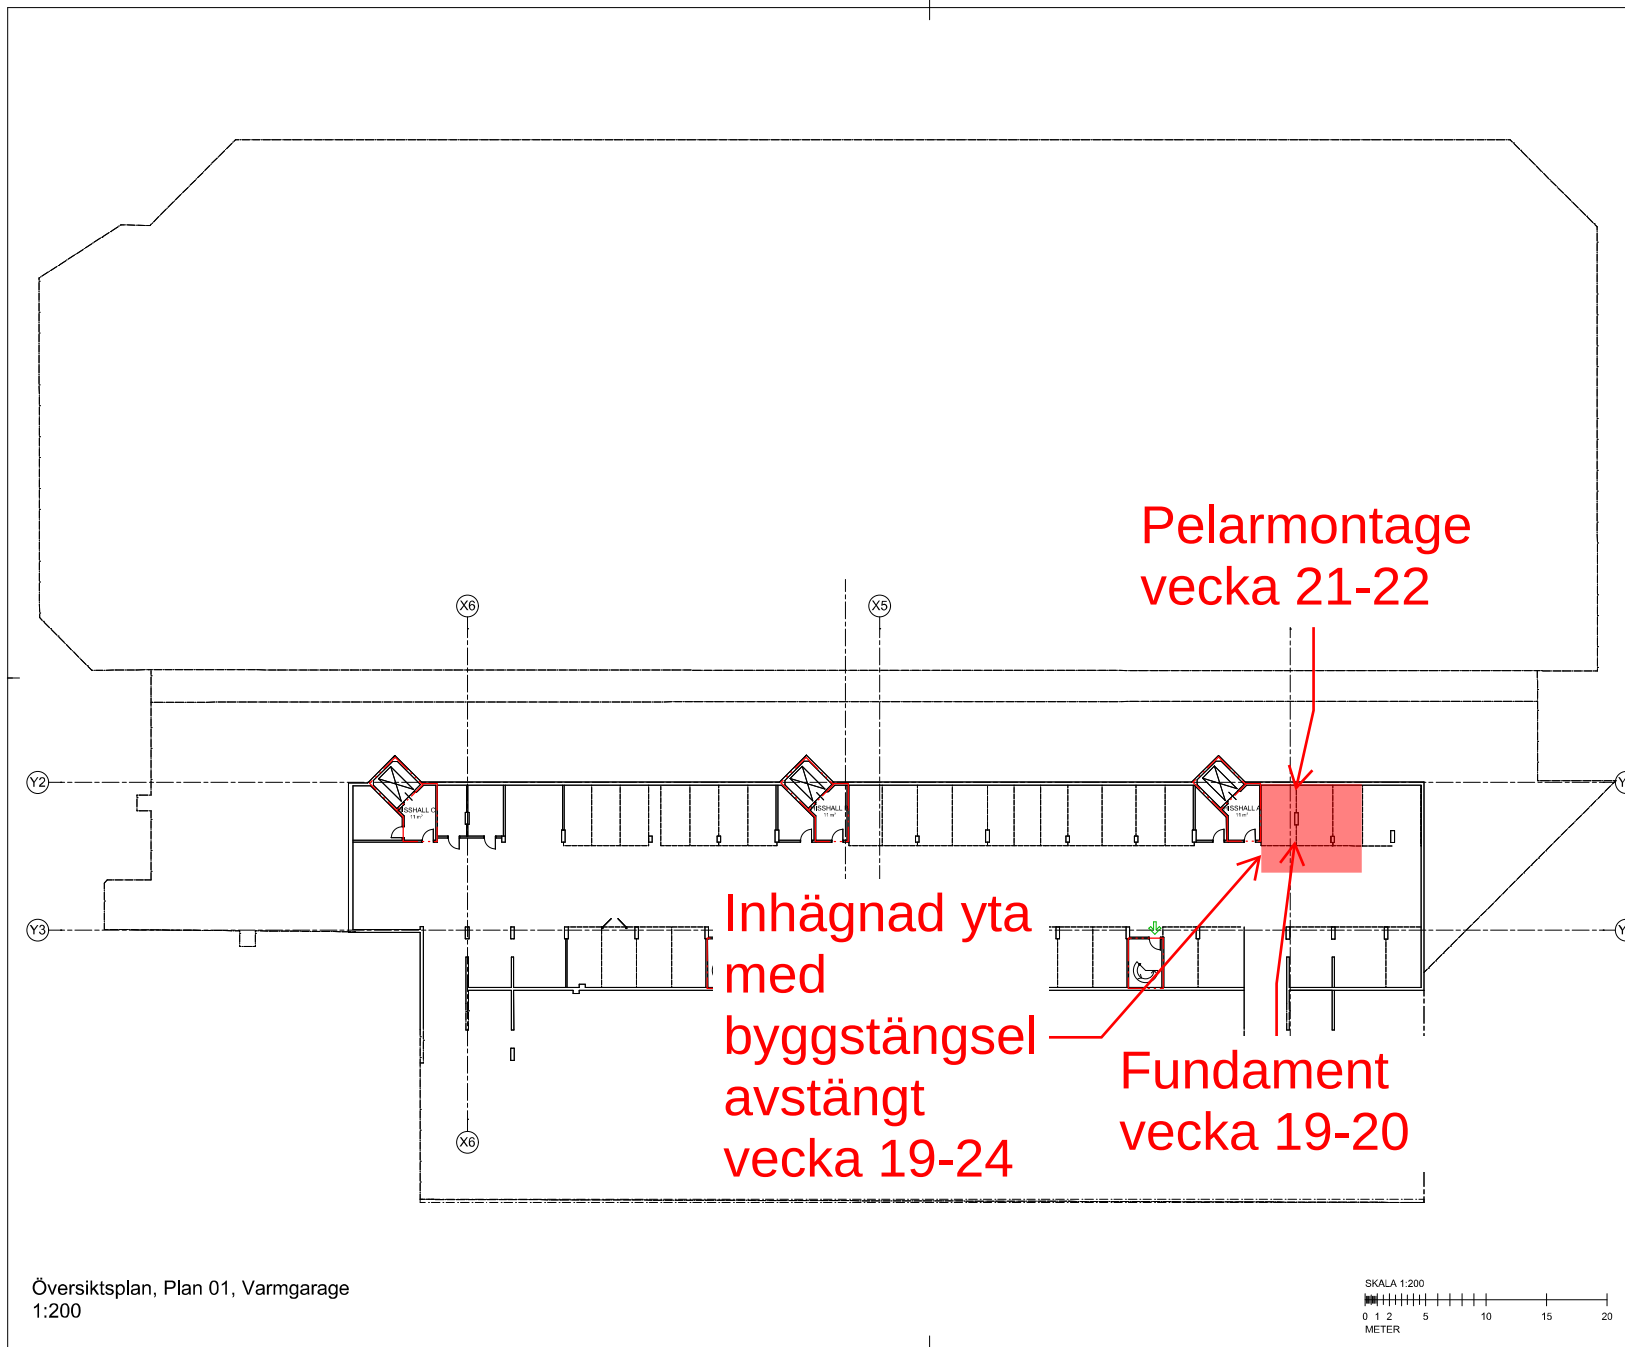

Översiktsplan, Plan 01, Varmgarage
1:200

FÖRKLARINGAR

Alla mått anges i millimeter enligt Bygghandling 50.
Plushöjder i RH 2000 anges i meter.

Ritningens originalformat är A1, utskrift i halvskala bör mätkontrolleras.

Brandcell E 30	—
Brandcell E 30	—
Brandcell E 60	—
Utrymningsväg	→
Entreprenadgräns	—

FÖRESKRIFTER

Planunderlag är endast orienterande. Samtliga mått och förutsättningar ska kontrolleras på plats, uppmätning krävs.

Plan 02
Befintliga teknikrum kompletteras ev. enligt E och VVS.

Plan 03
Åtgärder för förklaring av trappa i trapphus A enligt K-handling för fullgod Tr2-utrymning enligt brand.

Befintliga teknikrum kompletteras enligt E och VVS.

Plan 04
Ombyggnad till hotellbudy, restaurang, konferens, gym och back of house funktioner.
Nya schakt vid restaurangskåp är preliminära och ska utformas tillsammans med A och V.

Plan 05
Ombyggnad till café, omklädnings- och behandlingsrum.
Ny hiss till plan 07.

Plan 06
Trapphus förklaring mellan plan 06 och 07.

Ny trappa för utrymning mellan plan 06 och 07.


HÄNVISNINGAR

A-40-1-001 L.o.m. A-40-1-003
A-40-2-001 L.o.m. A-40-2-010
A-40-3-001 L.o.m. A-40-3-011
Tyngdbeskrivning
Brandskyddsbeskrivning

Rev	Dat	Ändring/Ändring	Datum	Sign.

FÖRFRÅGNINGSUNDERLAG

KV. BORGARFJORD 2:
AC HOTELL - KISTA

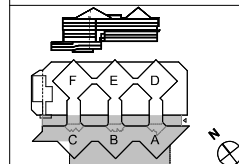

ProfiFastigheter

Byggherrens namn	Profi Fastigheter (Telefon 08-478 85 00)
A	Miljöcenter Arkitektur (Telefon 08-55 55 00)
K	Location & Code Konstruktionsbyrå (Telefon 08-705 11 00)
E	AFRY Infrastructure AB (Telefon 010-50 50 00)
VVS	TGS Consult VVS AB (Telefon 08-56 70 21 00)
Br	Brigge Design Brand och Risk AB (08-68 88 100)

Projektskriver	Projektledare	Fastighetsägare
1723	ACIDA	Anna Carlsson
Datum	2021-04-13	Reviderad
		Mikael Liljedal

ÖVERSIKTSPLANER

Översiktsplan, Plan 01, Varmgarage

Skala 1:200	Skala 1:200	Skala 1:200
1:200	A-40-0-001	1:200

