Område kring denna vägg kommer vara avspärrad pga rivning av glasparti och montage av nytt parti. Arbetet börjar fredag kväll, 25/11, och pågår fortsatt under helgen 26-27/11.

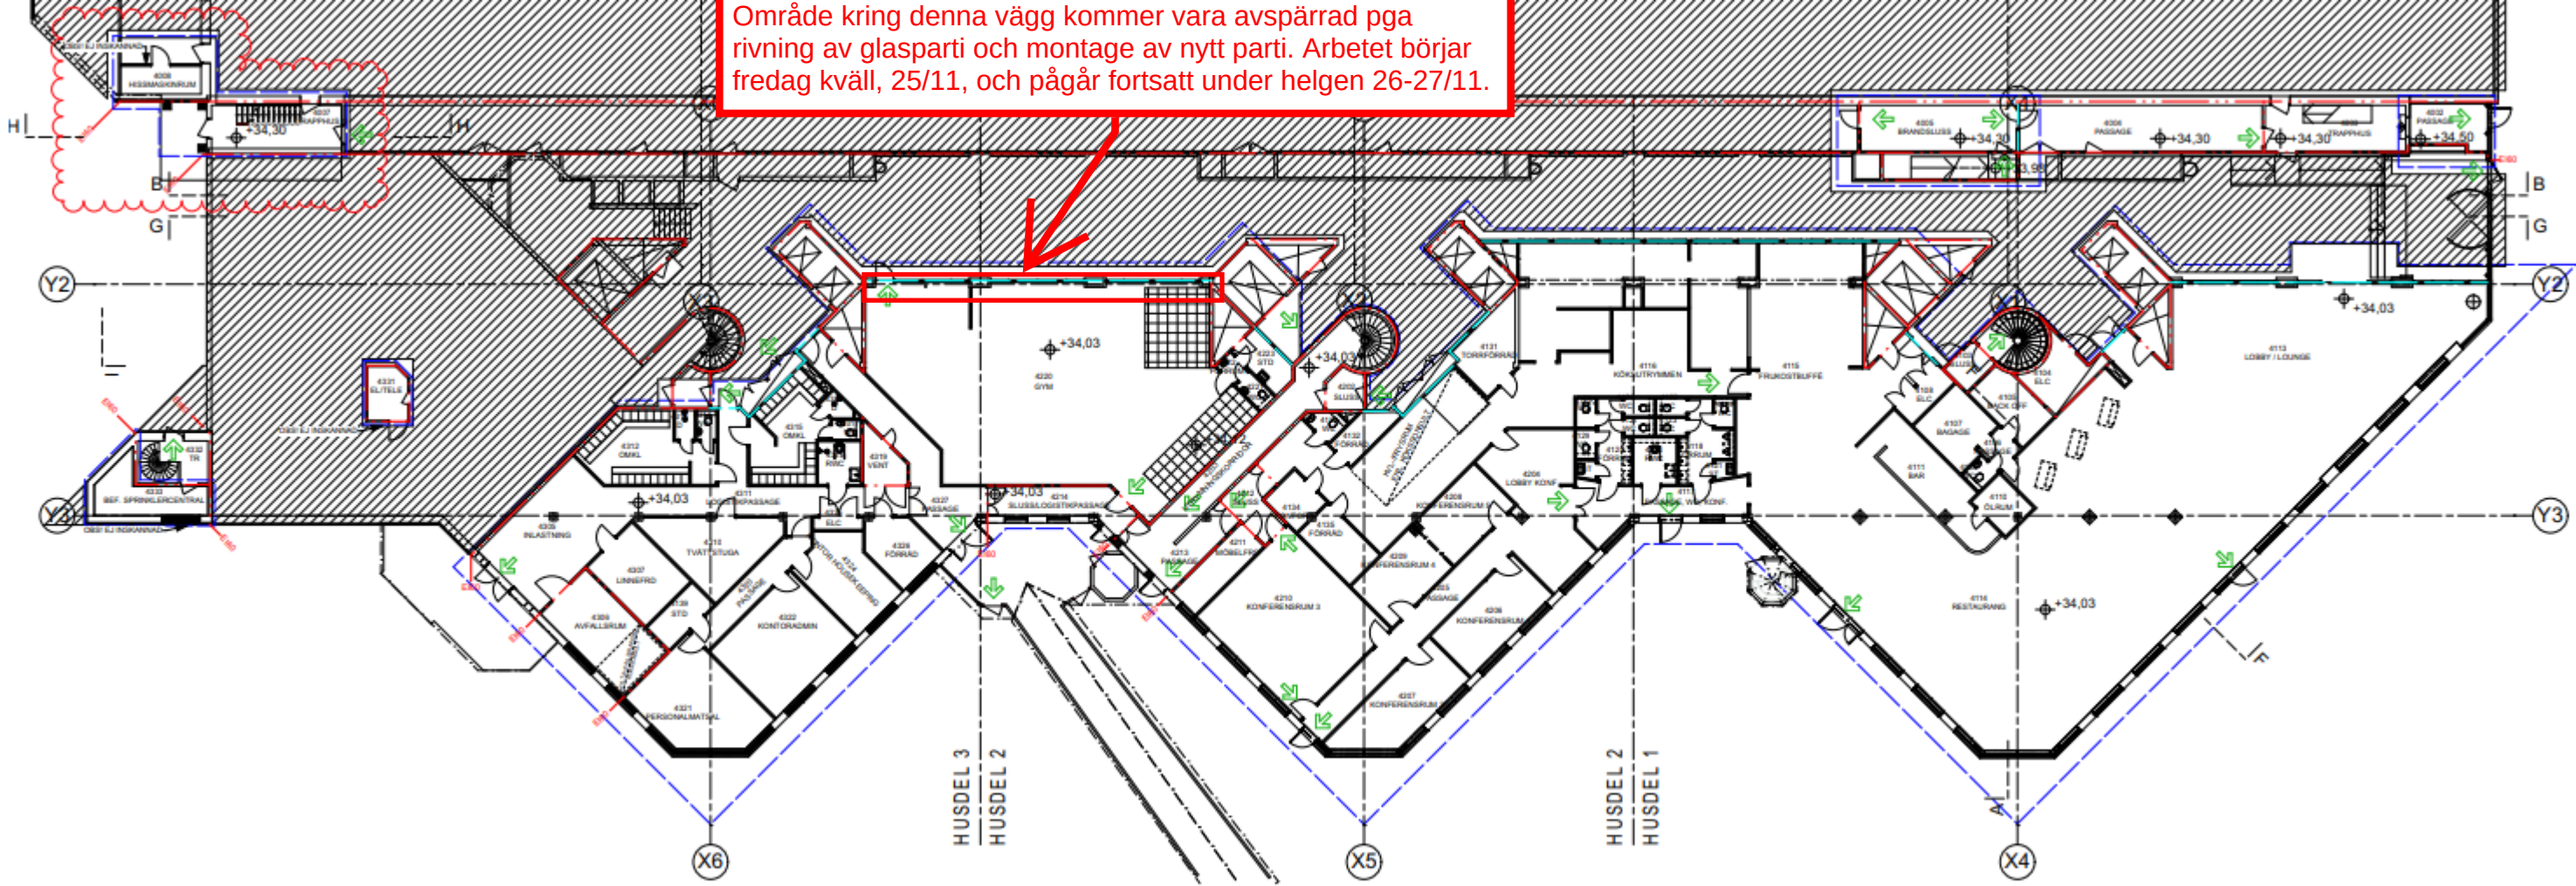

PLAN 4

SKALA 1:200