



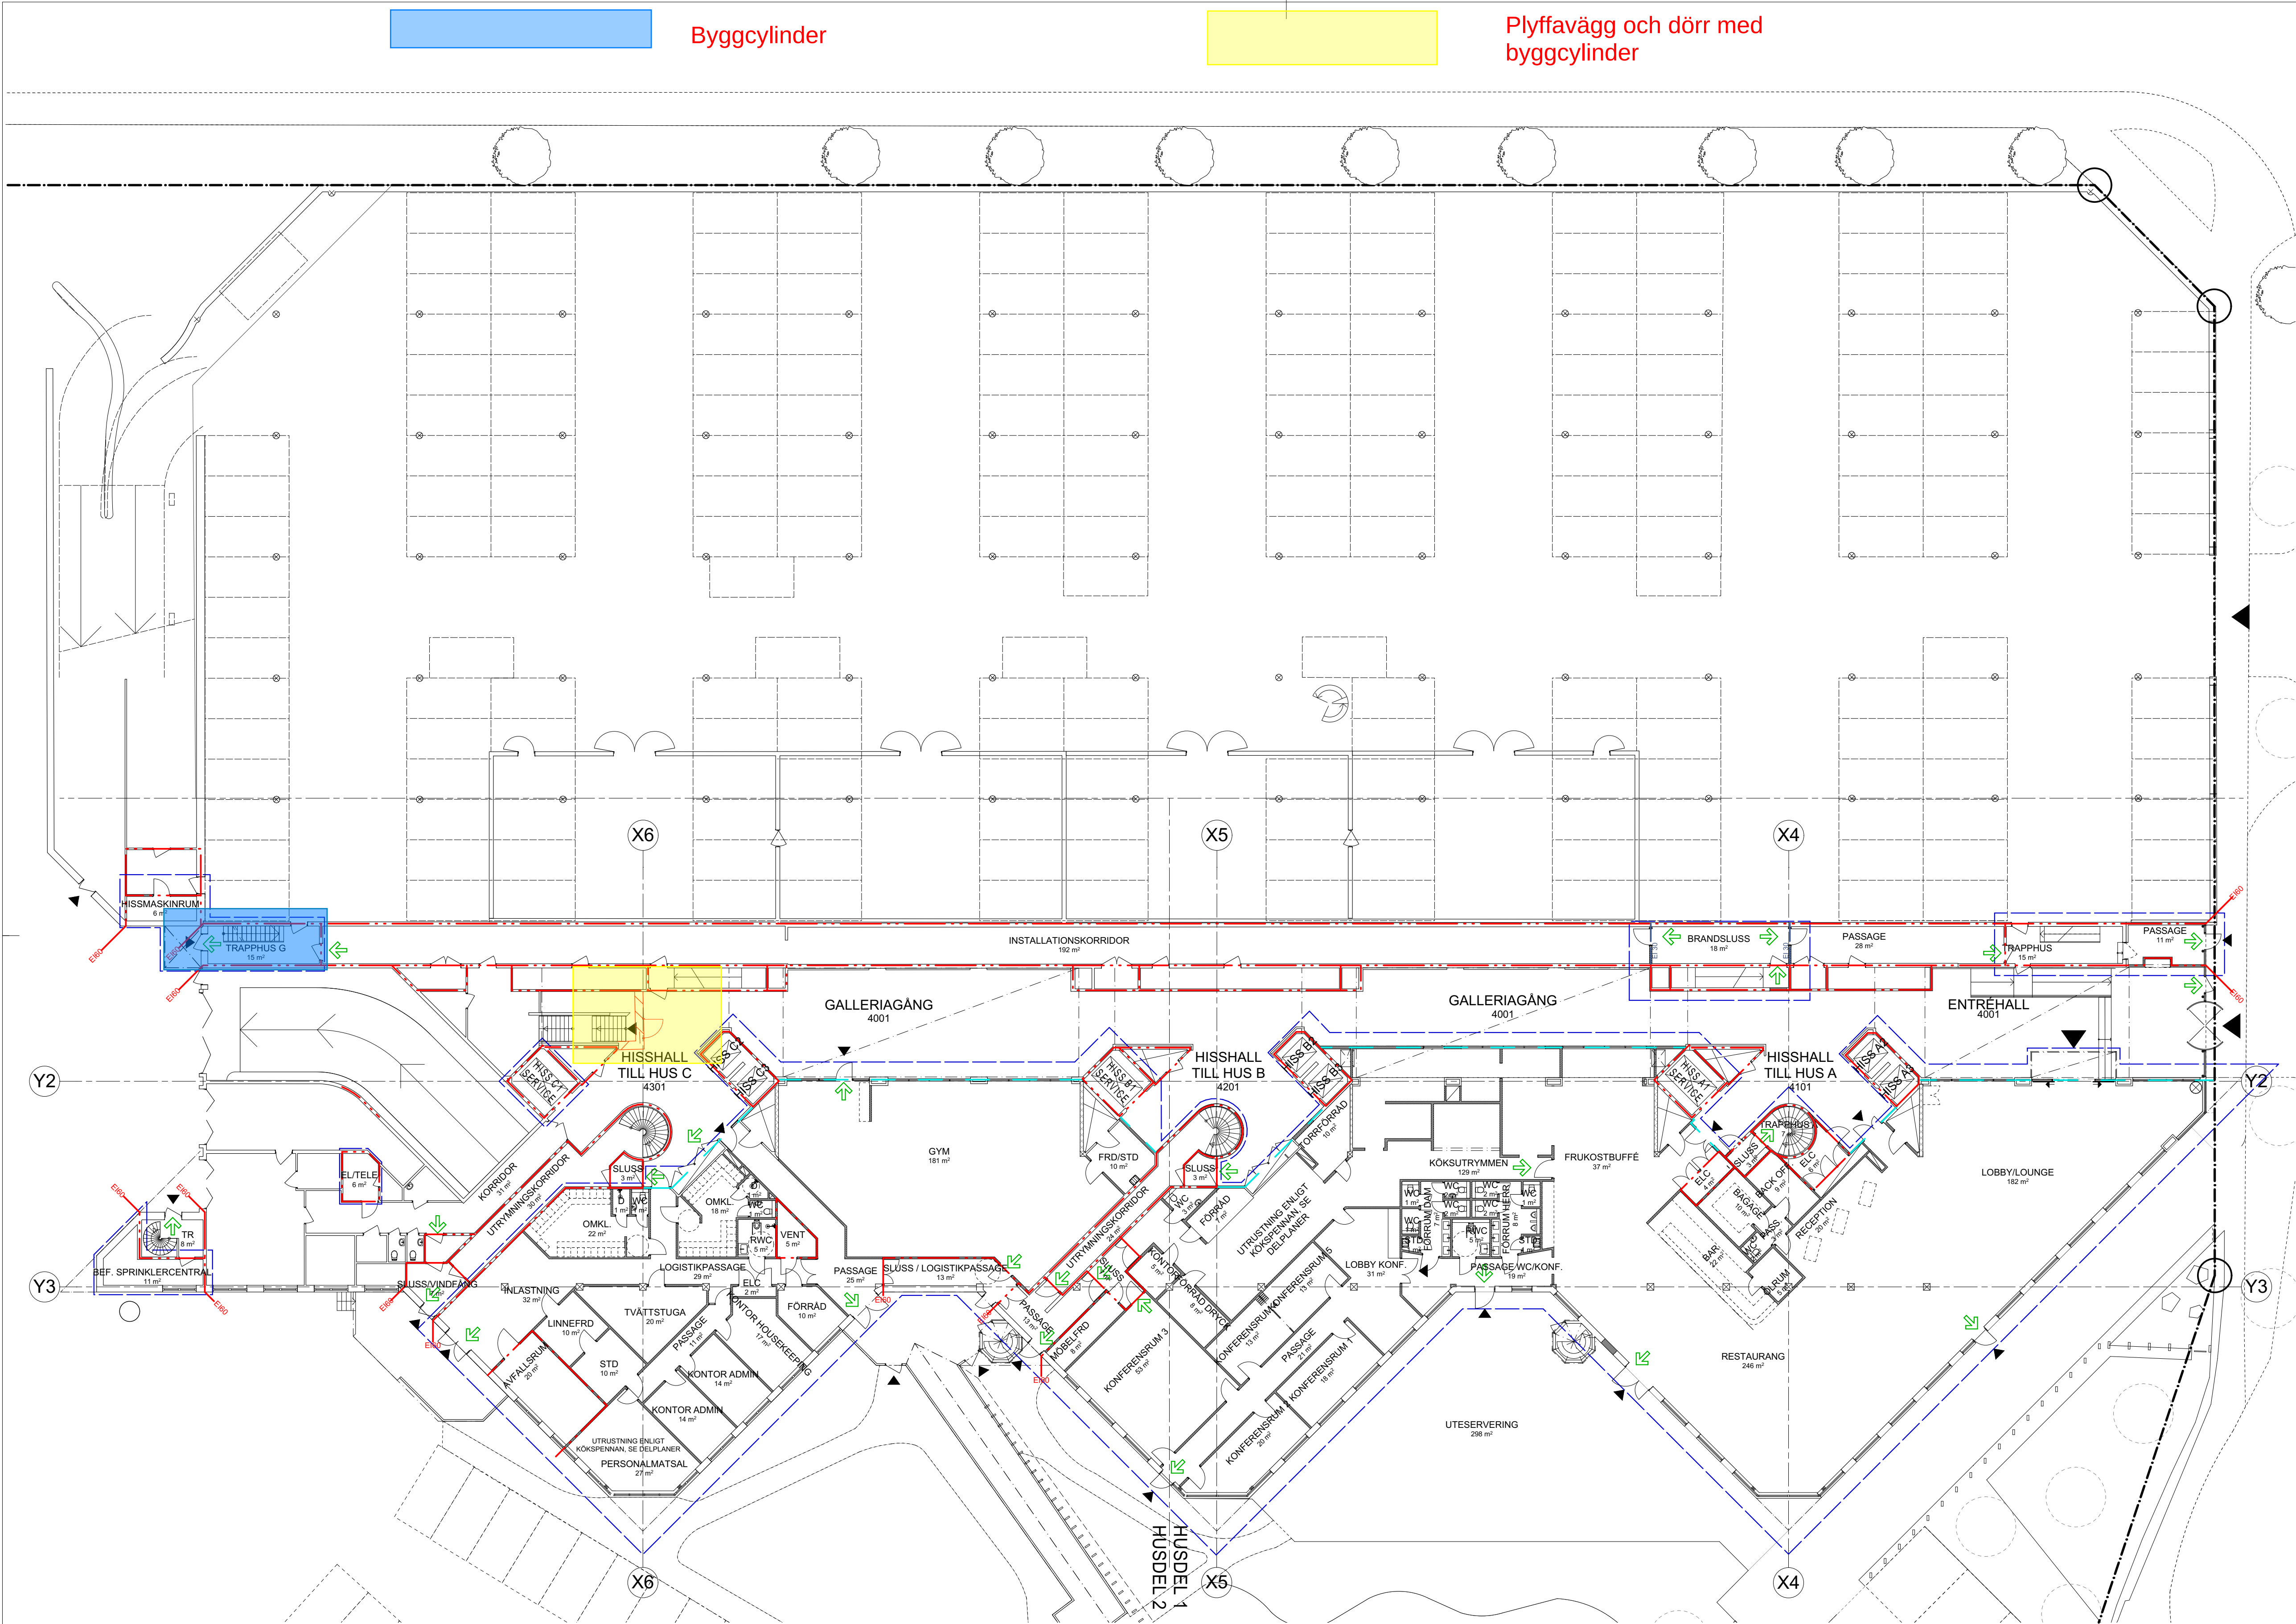

Översiktsplan, Plan 04 (Entréplan), Lobby, Restaurang, Konferens, Gym, BOH och Kallgarage
1:200

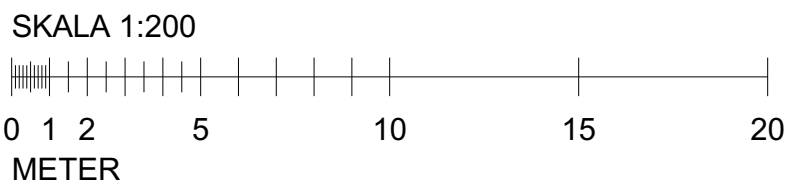

FÖRKLARINGAR

- Alla mått anges i millimeter enligt Bygghandlingar 90.
Plushöjder i RH 2000 anges i meter.
- Ritningens originalformat är A1, utskrift i halvskala bör mättkontrolleras.
- Brandcell E 30
 - Brandcell EI 30
 - Brandcell EI 60
 - Utrymningsväg
 - Entreprenadgräns

FÖRESKRIFTER


- Planunderlag är endast orienterande. Samtliga mått och förutsättningar ska kontrolleras på plats, uppmätning krävs.
- Plan 02
Befintliga teknikum kompletteras ev. enligt E och VVS.
- Plan 03
Åtgärder för förlängning av trappa i trapphus A enligt K-handling för fullgod Tr2-utrymning enligt brand.
- Befintliga teknikum kompletteras enligt E och VVS.
- Plan 04
Ombyggnad till hotelllobby, restaurang, konferens, gym och back of house funktioner.
- Nya schakt vid restaurangkök är preliminära och ska utformas tillsammans med A och V.
- Plan 05
Ombyggnad till café, omklädnings- och behandlingsrum.
Ny hiss till plan 07.
- Plan 06
Trapphus förlängs mellan plan 06 och 07.
- Ny trappa för utrymning mellan plan 06 och 07.

HÄNVISNINGAR

- A-40-1-031 t.o.m. A-40-1-093
A-40-2-001 t.o.m. A-40-2-010
A-40-3-001 t.o.m. A-40-3-011
Typrumsbeskrivning
Brandskyddsbeskrivning
- Delplaner
Sektioner
Fasader


FÖRFRÅGNINGSUNDERLAG

KV. BORGARFJORD 2:
AC HOTELL - KISTA

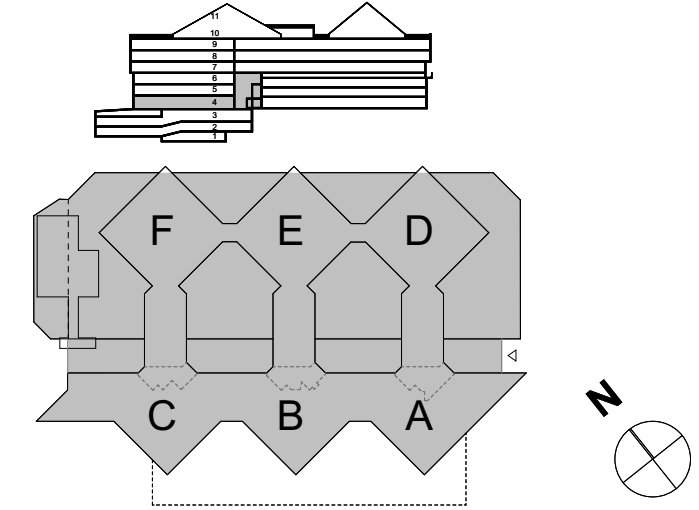


ProfiFastigheter

BYGG- HERRE	Profi Fastigheter (Telefon 08-678 65 00)		
A	Millimeter Arkitekter (Telefon 08-50 55 55 00)		
K	Looström & Gelin Konstruktionsbyrå (Telefon 08-755 11 60)		
E	AFRY Infrastructure AB (Telefon 010-50 50 000)		
VVS	TQI Consult VVS AB (Telefon 08-56 70 21 00)		
Br	Bengt Dahlgren Brand och Risk AB (08-588 88 100)		
UPPRORAG NR	RTAD AV	HANDLÄGGARE	
1723	AC/DA	Anna Carlsson	
DATUM	ANSVARIG		
2021-04-13	Mikael Liljefors		
ÖVERSIKTSPLANER			
Översiktsplan, Plan 04 (Entréplan), Lobby, Restaurang, Konferens, Gym, BOH och Kallgarage			
SKALA A1 1:200	NUMMER A-40-0-004	BET	

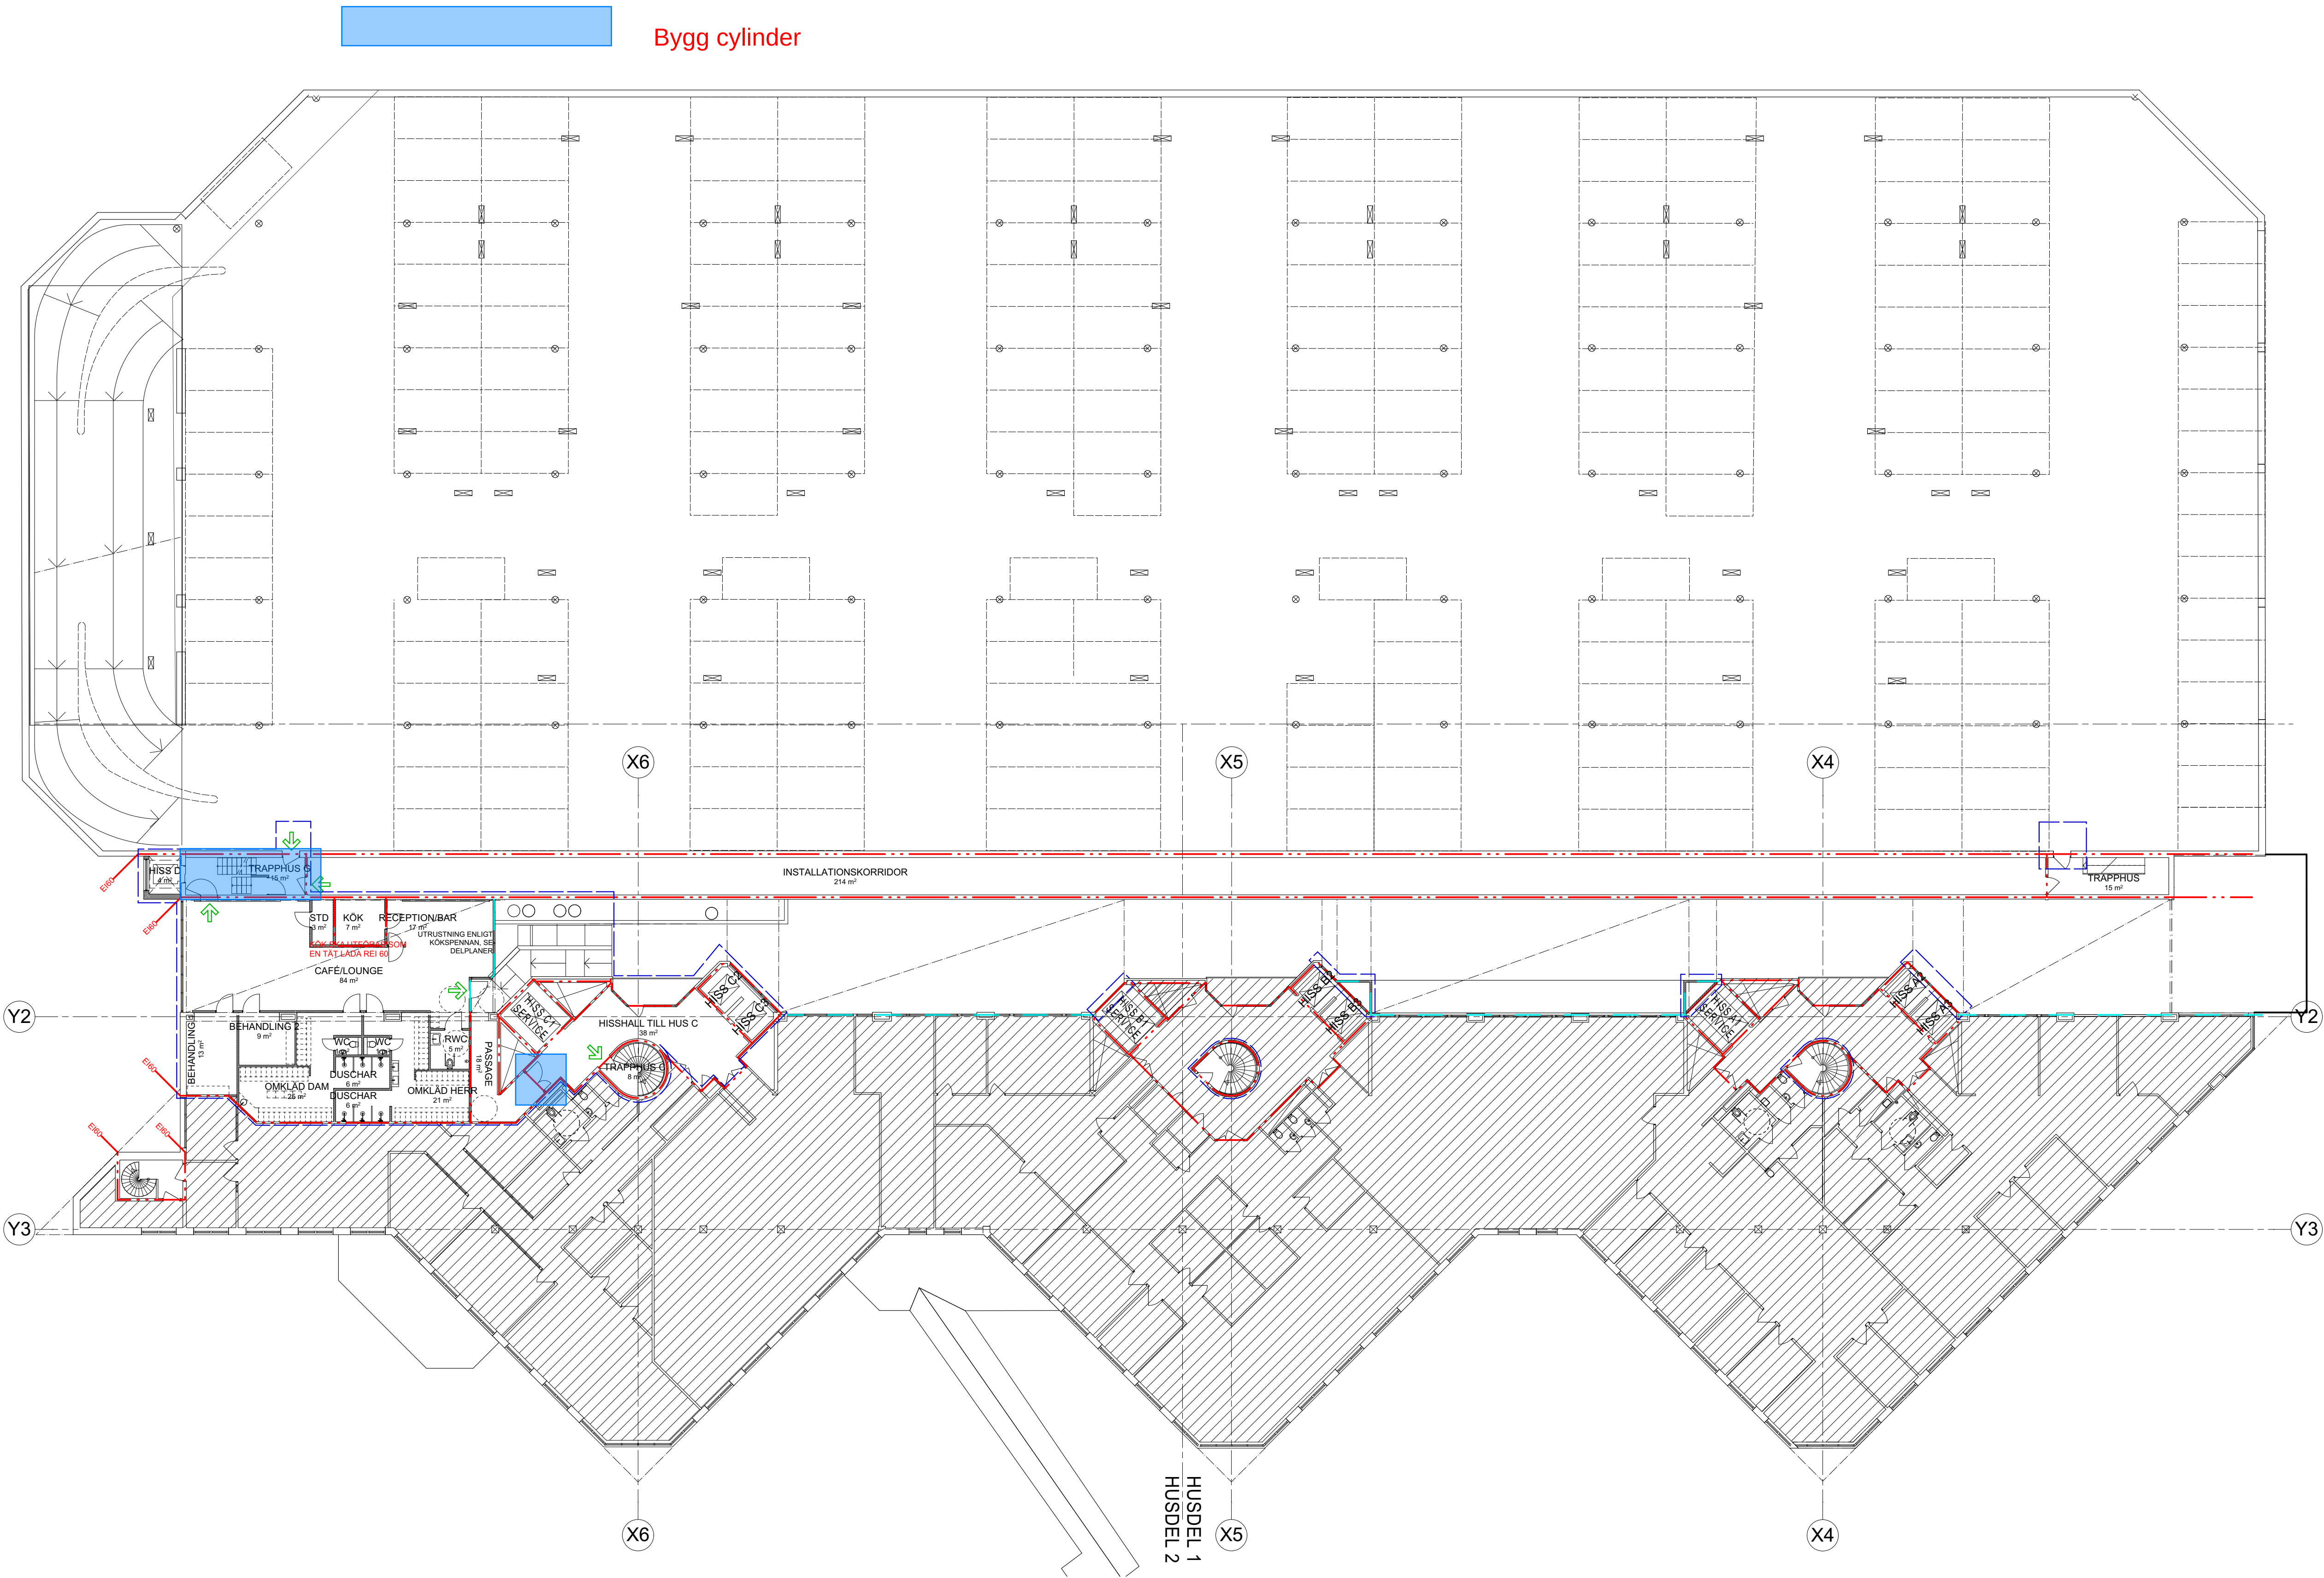

Översiktsplan, Plan 05, Café, Omklädningsrum, Behandlingsrum och Kallgarage
1:200

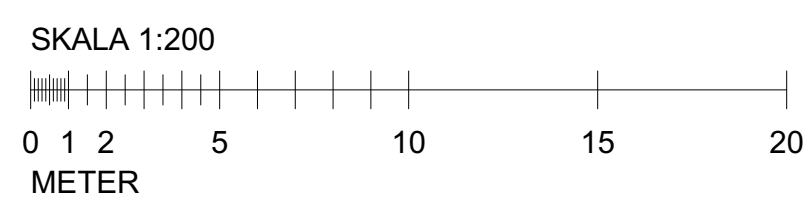

FÖRKLARINGAR

Alla mått anges i millimeter enligt Bygghandlingar 90.

Plushöjder i RH 2000 anges i meter.

Ritningens originalformat är A1, utskrift i halvskala bör mättkontrolleras.

Brandcell E 30	---
Brandcell EI 30	---
Brandcell EI 60	---
Utrymningsväg	→
Entreprenadgräns	---

FÖRESKRIFTER

Planunderlag är endast orienterande. Samtliga mått och förutsättningar ska kontrolleras på plats, uppmätning krävs.

Plan 02
Befintliga teknikum kompletteras ev. enligt E och VVS.

Plan 03
Åtgärder för förlängning av trappa i trapphus A enligt K-handling för fullgod Tr2-utrymning enligt brand.

Befintliga teknikum kompletteras enligt E och VVS.

Plan 04
Ombyggnad till hotelllobby, restaurang, konferens, gym och back of house funktioner.

Nya schakt vid restaurangkök är preliminära och ska utformas tillsammans med A och V.

Plan 05
Ombyggnad till café, omklädnings- och behandlingsrum.
Ny hiss till plan 07.

Plan 06
Trapphus förlängs mellan plan 06 och 07.

Ny trappa för utrymning mellan plan 06 och 07.


HÄNVISNINGAR

A-40-1-031 t.o.m. A-40-1-093
A-40-2-001 t.o.m. A-40-2-010
A-40-3-001 t.o.m. A-40-3-011
Typrumsbeskrivning
Brandskyddsbeskrivning

Delplaner
Sektioner
Fasader

FÖRFRÅGNINGSUNDERLAG

KV. BORGARFJORD 2:
AC HOTELL - KISTA

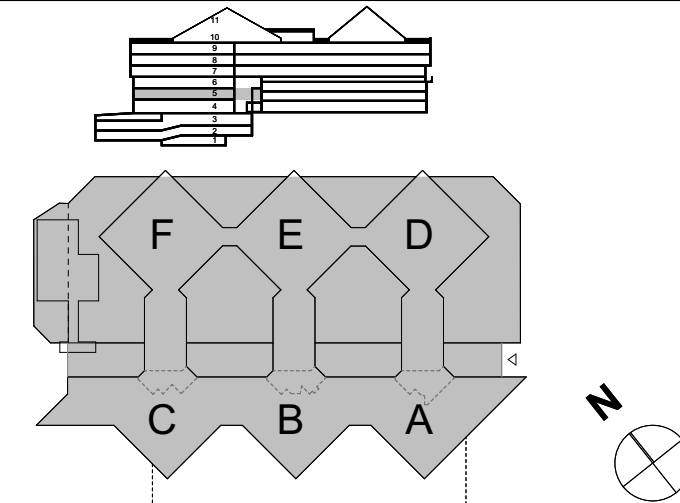

ProfiFastigheter

BYGG- HERRE	Profi Fastigheter (Telefon 08-678 65 00)	
A	Millimeter Arkitekter (Telefon 08-50 55 55 00)	
K	Looström & Gelin Konstruktionsbyrå (Telefon 08-755 11 60)	
E	AFRY Infrastructure AB (Telefon 010-50 50 000)	
VVS	TQI Consult VVS AB (Telefon 08-56 70 21 00)	
Br	Bengt Dahlgren Brand och Risk AB (08-588 88 100)	
UPPDRAG NR	RITAD AV	HANDLÄGGARE
1723	AC/DA	Anna Carlsson
DATUM	ANSVARIG	
2021-04-13	Mikael Liljefors	

ÖVERSIKTSPLANER

Översiktsplan, Plan 05, Café, Omklädningsrum,
Behandlingsrum och Kallgarage

SKALA A1 1:200	NUMMER A-40-0-005	BET
-------------------	-----------------------------	-----